


**Südansicht - Lupburger Straße**

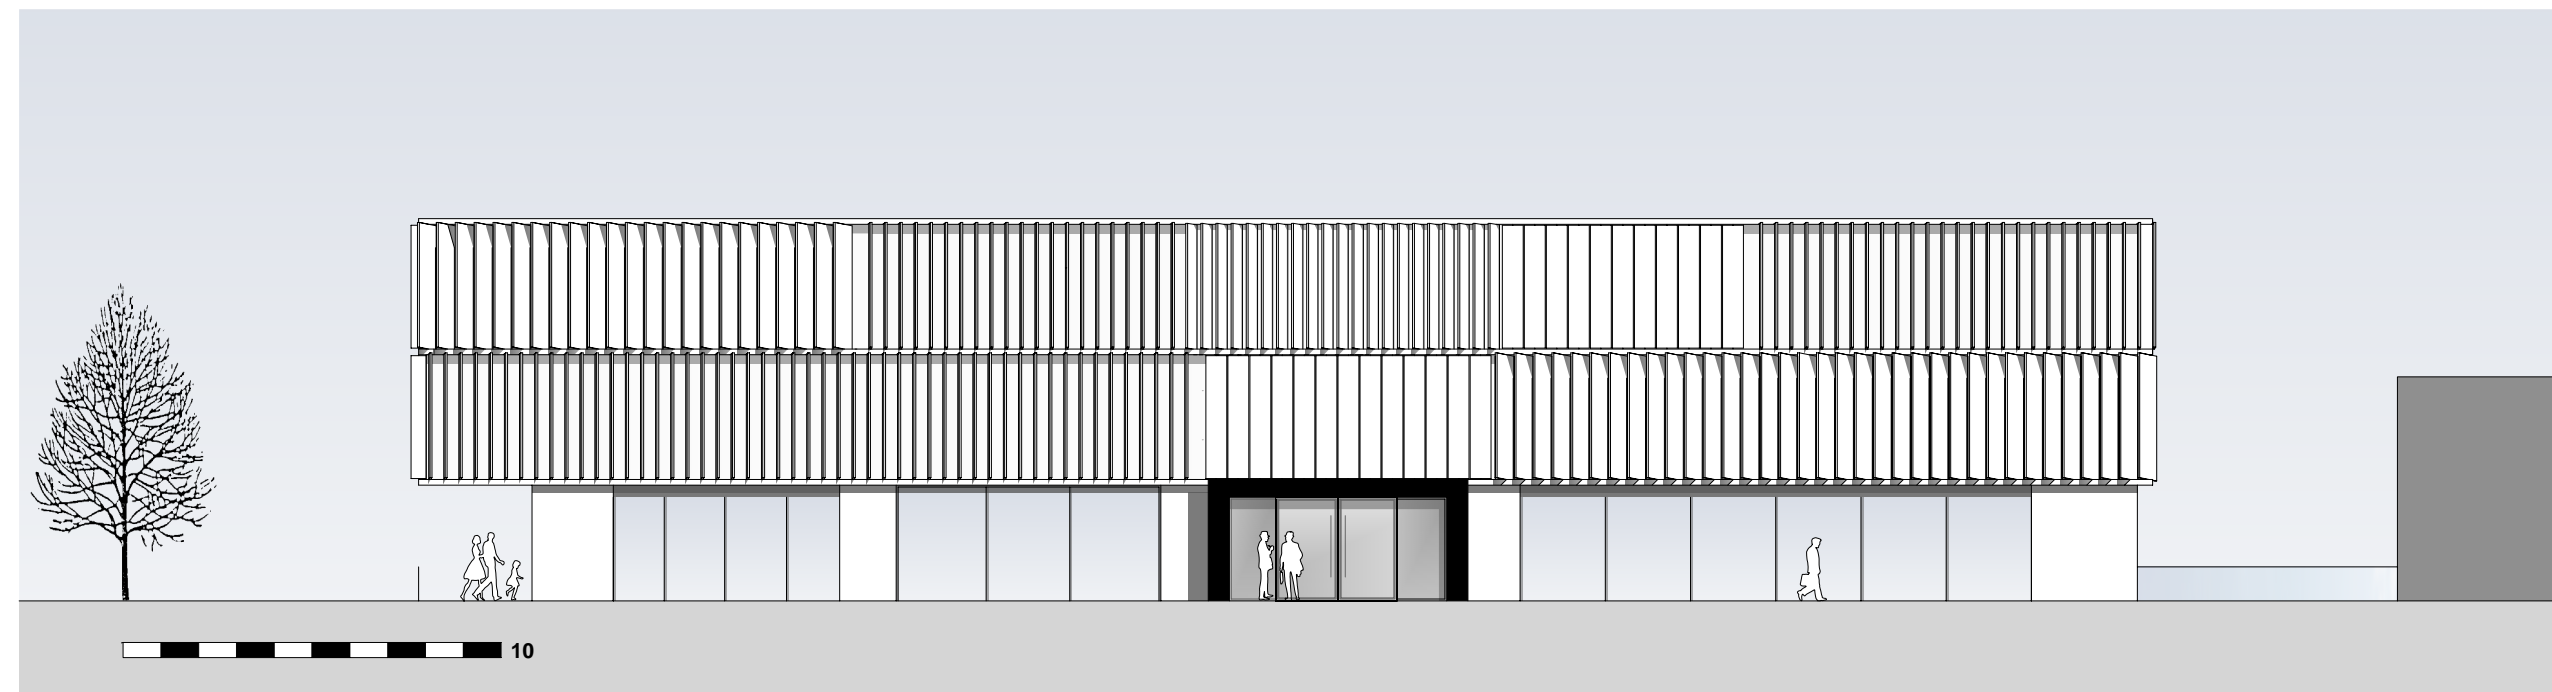

**Nordansicht - Aschenbrennerstraße**



Plannummer: <b>9034B_02a- 4205</b>	Planinhalt: <b>Ansichten</b>
Projekt: <b>Haus der Gesundheit in Parsberg</b>	Planstand vom: <b>18.05.2021</b>
	Maßstab: <b>1:200</b>
Bauherr: <b>Kliniken des Landkreis Neumarkt Nürnberger Straße 12 92318 Neumarkt</b>	Gez: <b>MH</b>
	Höhenlage ±0,00: <b>532,65 müNN</b>
Unterschriften:	Übersicht - M 1 : 2000
Kliniken des Landkreis Neumarkt	
Architekt:	
Nachbarn:	
Fl.-Nr. 0000/00 Name	
	Flurnummer: <b>371</b>
	Gemarkung: <b>Parsberg</b>
Planverfasser: Architekturbüro Theo Nutz GmbH Nürnberger Straße 48 92318 Neumarkt 09181-6940-0 09181-6940-26 info@nutz-architekten.de	
<b>VORABZUG</b>	<b>Entwurfsplan</b>